



3-й этаж

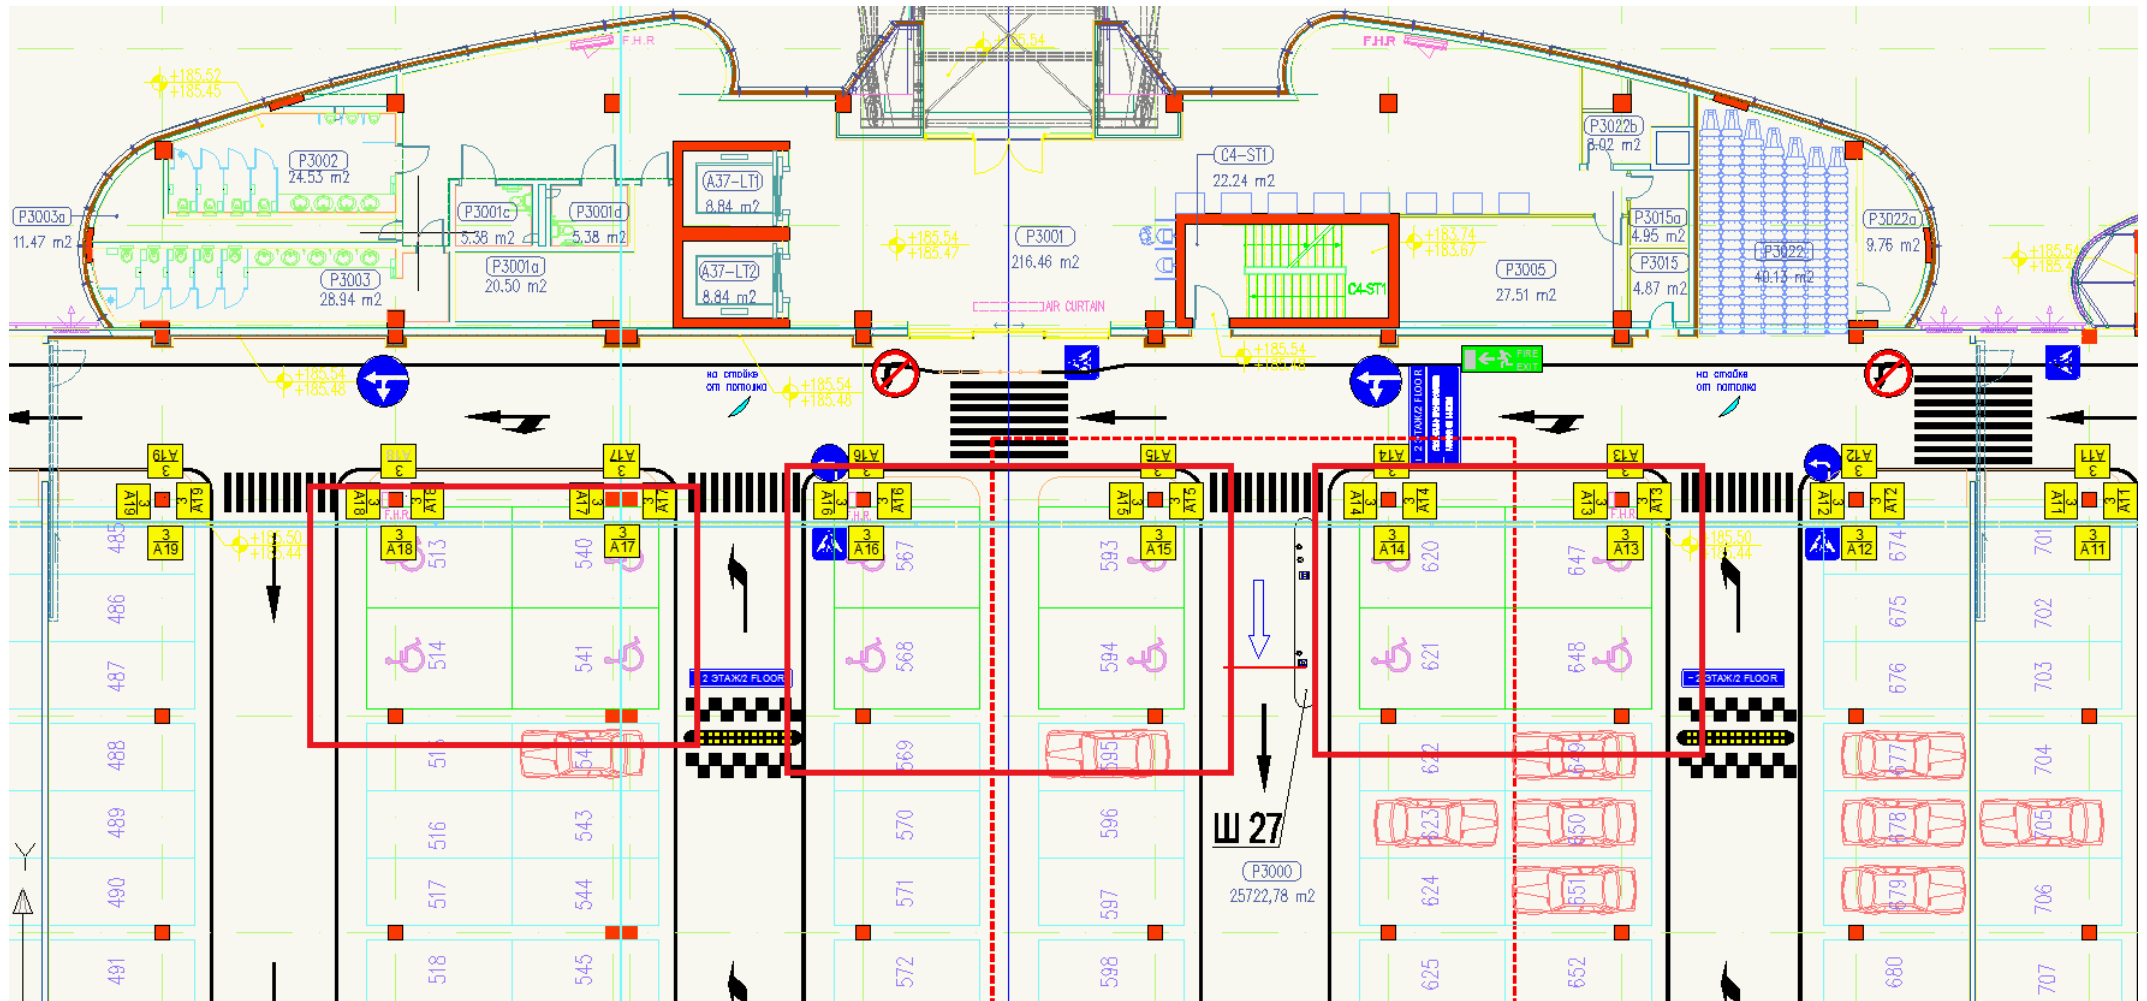

1-й этаж

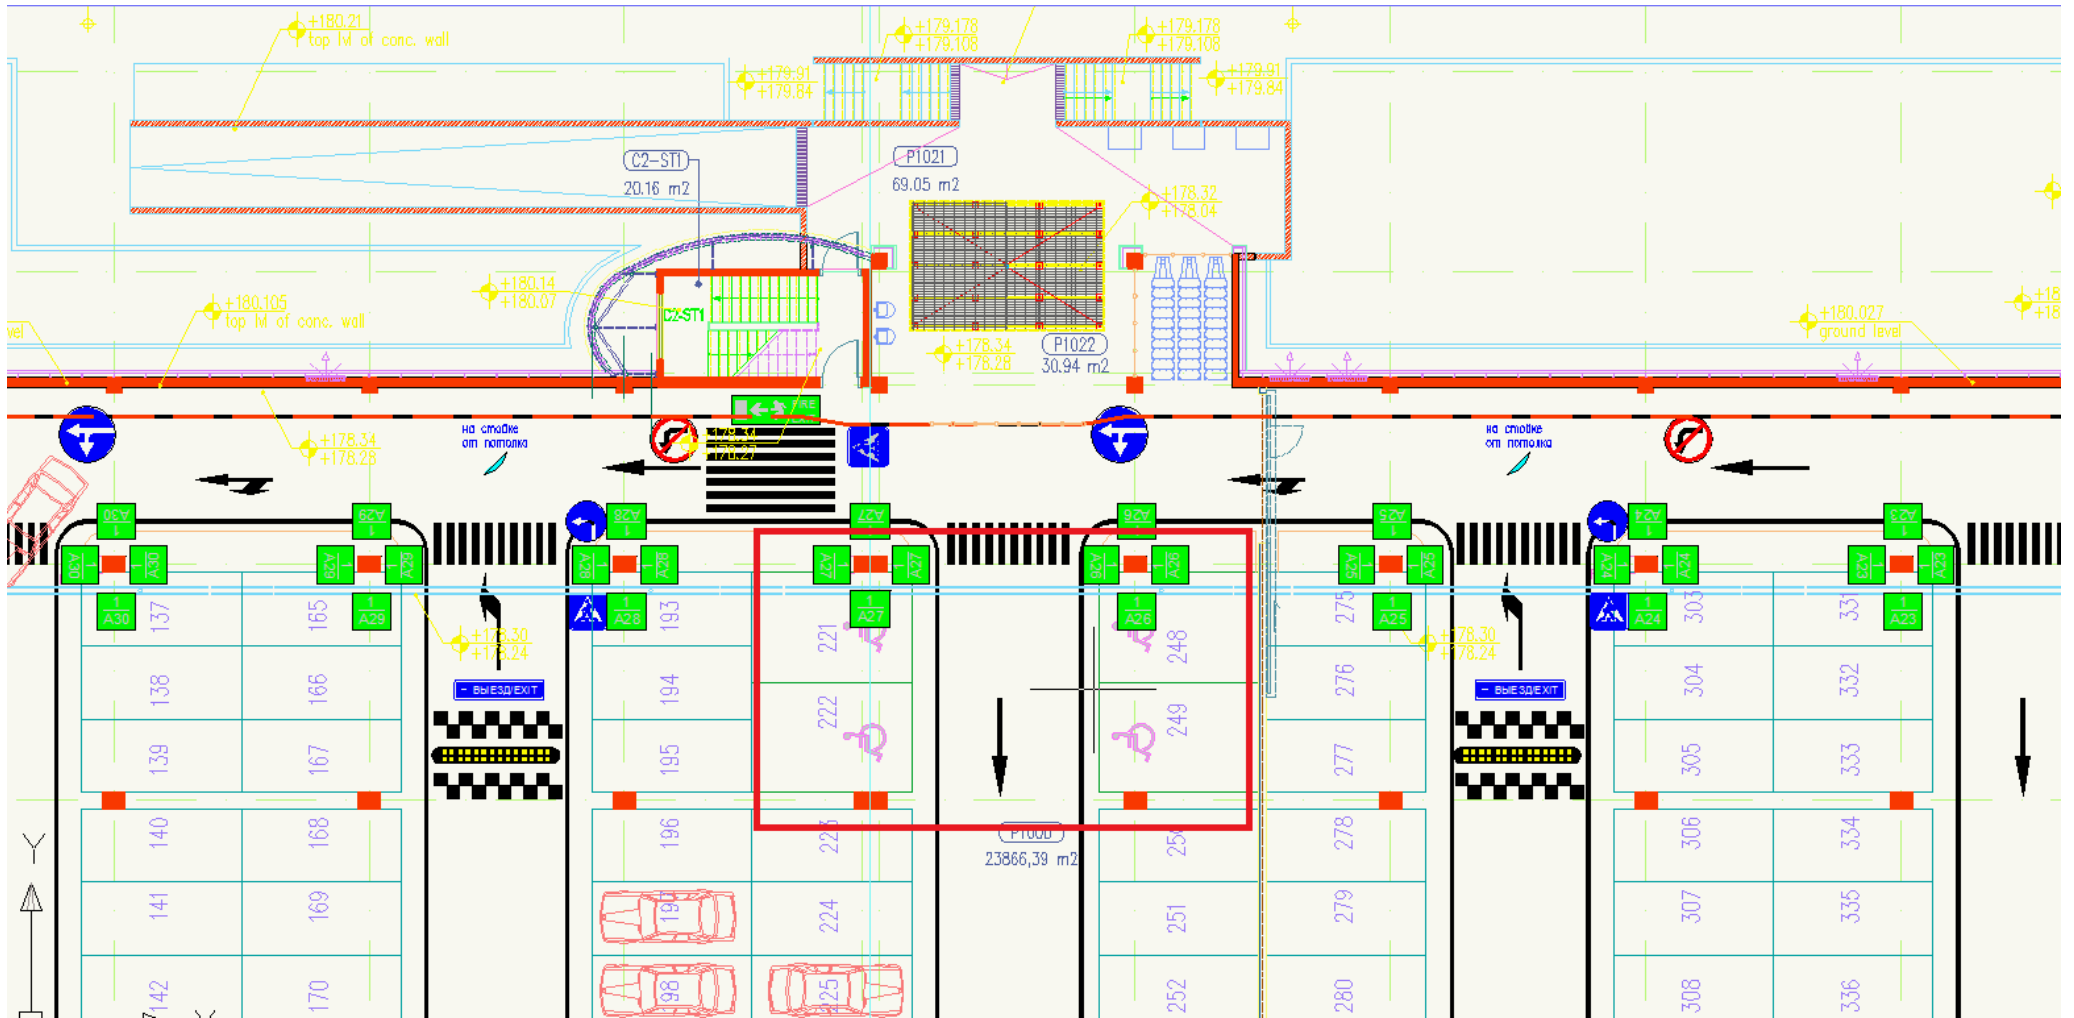

Схемы мест парковки для инвалидов (крытый паркинг, ТерминалD)

